

Département des Deux-Sèvres


# COMMUNE DE CLUSSAIS LA POMMERAIE

Lieu-dit : CHAUME BOITET

## PROJET DE DECOUPAGE

ECHELLE 1/500

CODIE

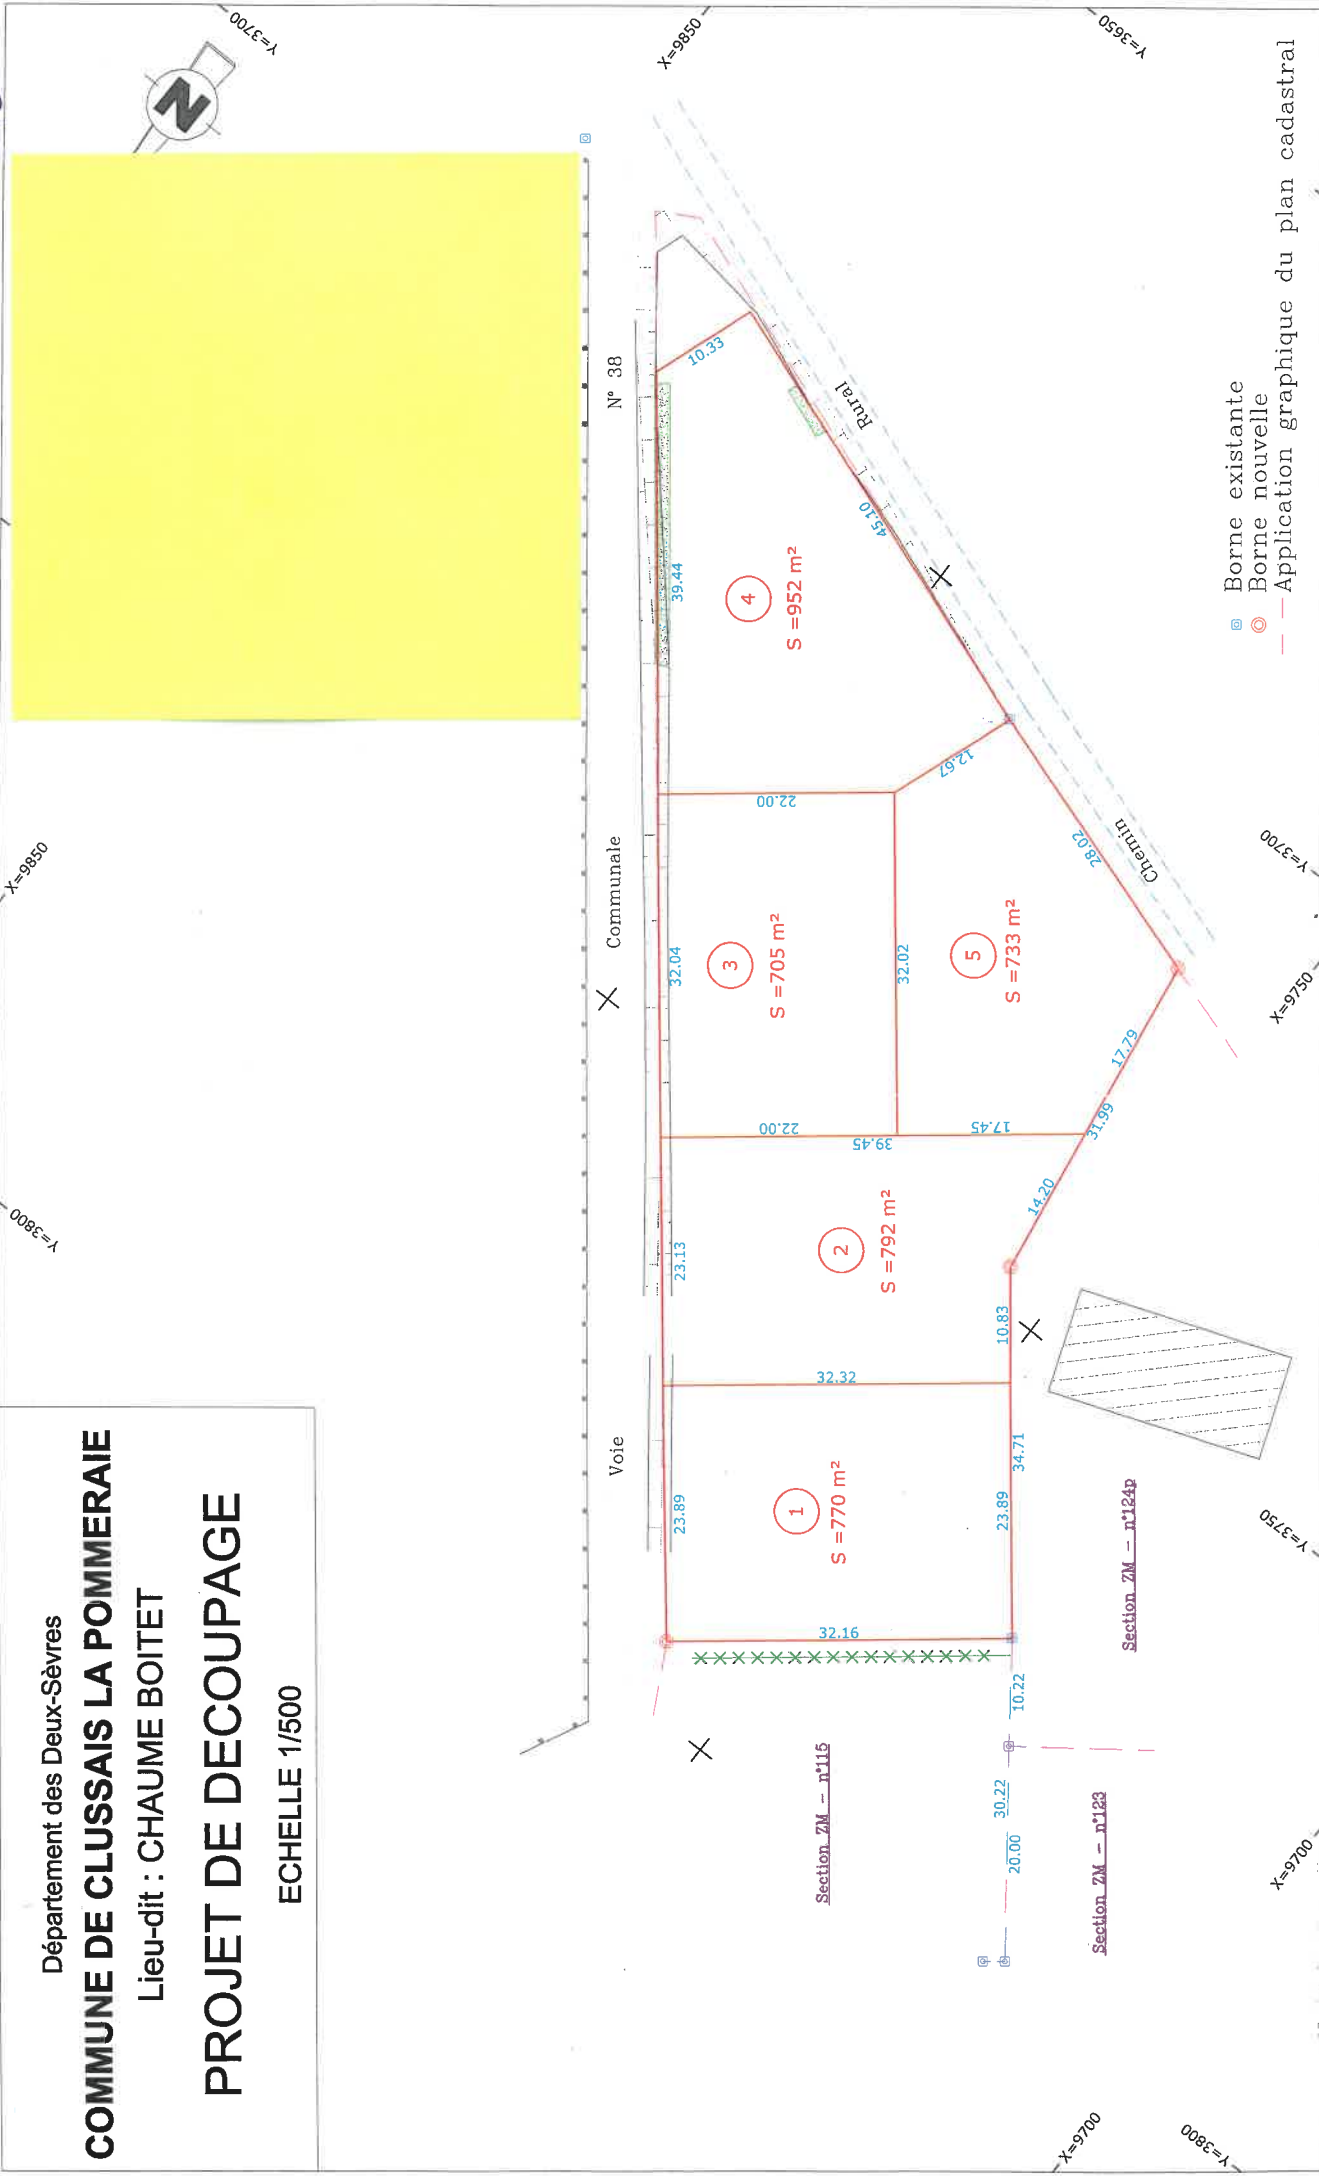

Les superficies et les distances ne seront définitives qu'après implantation des repères.  
Coordonnées planimétriques indépendantes

S.E.L.A.R.L. Céline METAIS  
Société de Géomètre Expert

34 Avenue Gambetta  
79400 SAINT-MAIXENT-L'E.  
Tel: 05.49.76.28.33

Fax: 05.49.06.54.48  
Mail : metais.geometre@free.fr

ref. 13-003  
plan 1  
date Mars 2013

